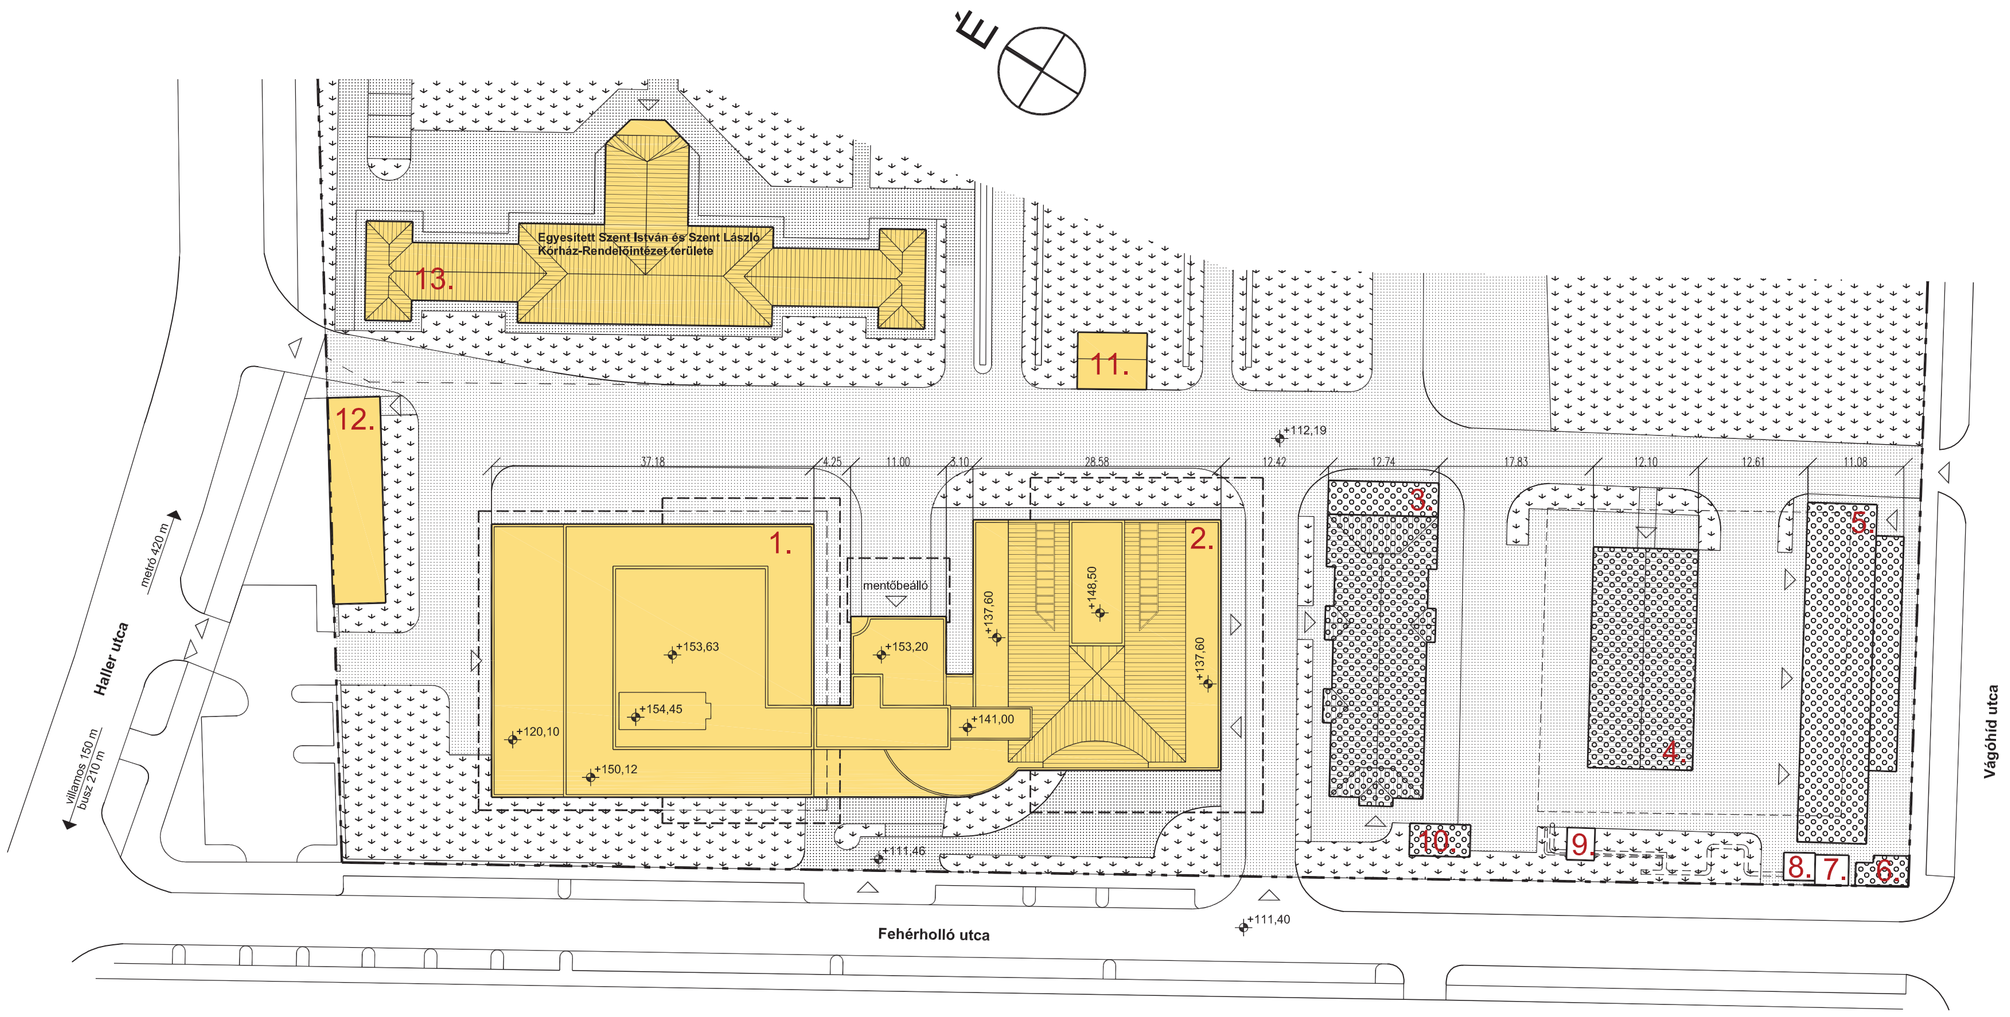

1. Kardiológia - Főépület

Pince	gépészet, raktár, étel manipuláció
Földszint	előcsarnok, labor, gyógyszertár, öltöző, ambulanciák
1. emelet	1. műtő egység, 2. műtő egység, 3. műtő egység, radiológia, angiológia, fektető-megfigyelő
2. emelet	könyvtár, főigazgatás, ambulancia, orvosi szobák, központi steril
szerelőszint	épületgépészet. légtechnika, raktár
3. emelet	holter, ergometria, vizsgálók, EKG, orvosi szobák, raktár
4. emelet	intenzív, kórtermek, orvosi szobák
5. emelet	kórtermek
6. emelet	kórtermek
7. emelet	kórtermek, orvosi szobák
8. emelet	műtő 1., műtő 2., műtő 3., intenzív osztály
9. emelet	műtőegység, intenzív szoba, öltöző, gépház, klímagépház
10. emelet	klímagépház, liftgépház

Σ bruttó: 12.057 m^2
Σ nettó: 10.533 m^2
beépített alapterület: 1147 m^2

2. Kardiológia - Gyermekszív Központ
3. Adminisztráció - Kísérleti épület
4. Ideiglenes felvonulási létesítmény
5. Hátsó porta épület
6. Tároló
7. O_2 tároló
8. Távvezeték fogadás
9. Távvezeték fogadás
10. Tároló
11. Kardiológia orvosi gáz telepe
12. Trafó
13. N épület

léptéK:
M 1:500